№	Наименование	Площадь	Категория пом.	Кол-во чел.
3.01	Лифтовой холл	18,46		
3.03	Коридор	15,77		
3.04	Коридор	15,21		
3.05	Жилая комната	16,66		
3.06	Жилая комната	19,31		
3.07	Жилая комната	9,76		
3.08	Кухня	15,59		
3.09	Коридор	15,70		
3.10	Туалет	2,61		
3.11	Ванная	4,67		
3.12	Жилая комната	16,16		
3.13	Жилая комната	13,29		
3.14	Кухня-столовая	15,95		
3.15	Гардеробная	3,93		
3.15	Гардеробная	4,42		
3.16	Коридор	9,36		
3.17	Ванная	4,57		
3.19	Жилая комната	13,67		
3.20	Кухня-столовая	18,70		
3.22	Коридор	13,14		
3.23	Ванная	4,36		
3.24	Туалет	1,95		
3.25	Жилая комната	16,35		
3.26	Жилая комната	19,15		
3.27	Коридор	7,87		
3.28	Ванная	4,11		
3.29	Туалет	1,84		
3.30	Кухня-столовая	19,16		
3.31	Жилая комната	17,72		
3.32	Кухня-столовая	14,06		
3.34	Коридор	18,19		
3.35	Ванная/с/у	4,48		
3.36	Ванная	2,29		
3.37	Жилая комната	18,57		
3.38	Кухня	14,14		
3.39	Коридор	8,99		
3.40	Туалет	5,17		
3.41	Жилая комната	17,23		
3.42	Жилая команта	19,49		
3.43	Коридор	11,98		
3.44	Кладовая	3,99		
3.45	Ванная	4,78		
3.46	Туалет	2,05		
3.47	Гостинная - кухня	38,59		
3.49	Студия	18,59		
3.50	Коридор	7,75		
3.51	Ванная/с/у	3,65		
3.52	Жилая комната	15,16		
3.53	Кухня-столовая	16,02		
3.54	Коридор	10,55		
3.55	Ванная	2,82		
3.56	Туалет	2,13		
3.57	Жилая комната	15,72		
3.58	Жилая комната	15,33		
3.59	Кухня-столовая	17,52		
3.60	Кладовая	3,39		
3.61	Коридор	6,62		
3.61	Коридор	7,33		
3.62	Туалет	5,08		
3.63	Ванная	2,27		
3.64	Жилая комната	16,15		

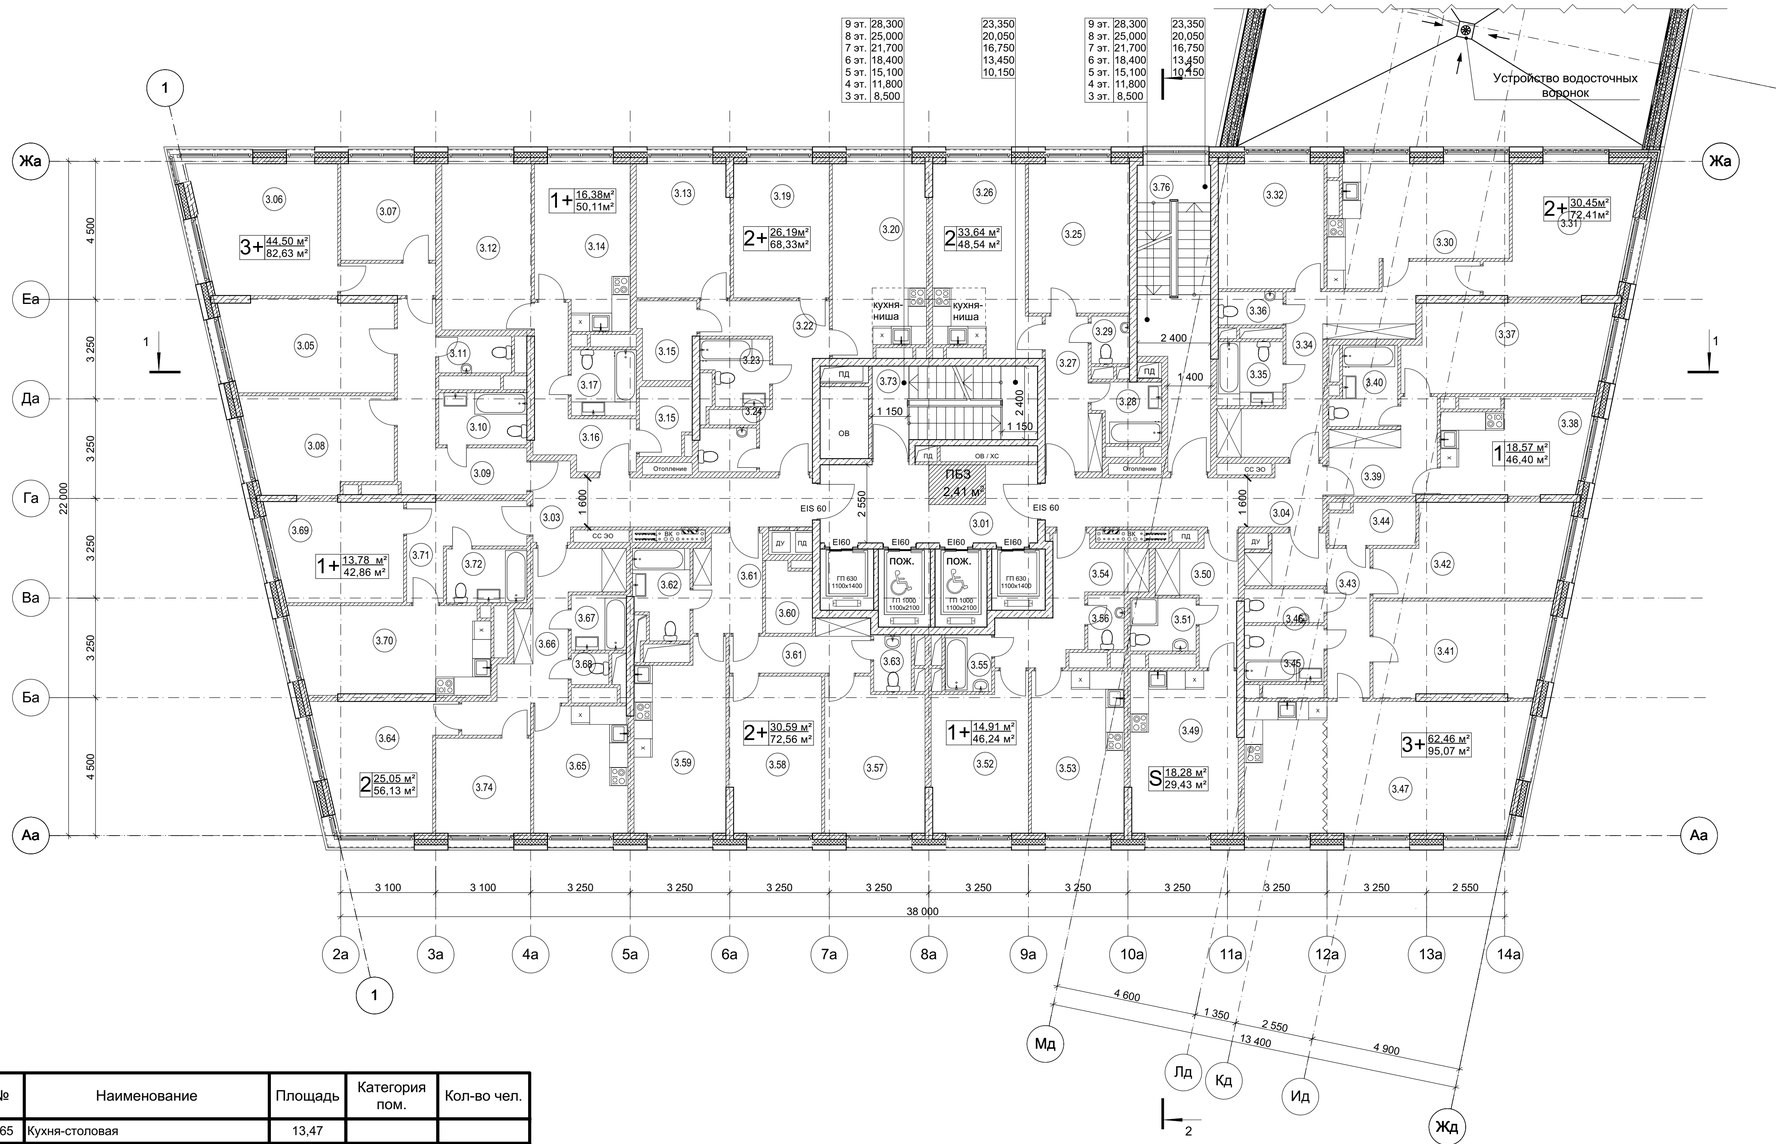

№	Наименование	Площадь	Категория пом.	Кол-во чел.
3.65	Кухня-столовая	13,47		
3.66	Коридор	13,51		
3.67	Ванная	3,10		
3.68	Туалет	1,28		
3.69	Жилая комната	14,03		
3.70	Кухня-столовая	17,70		
3.71	Коридор	7,87		
3.72	Туалет	3,91		
3.73	Лестничная клетка	13,97		
3.74	Кухня-столовая	9,69		
3.76	Лестничная клетка	20,24		
		808,29 м²		

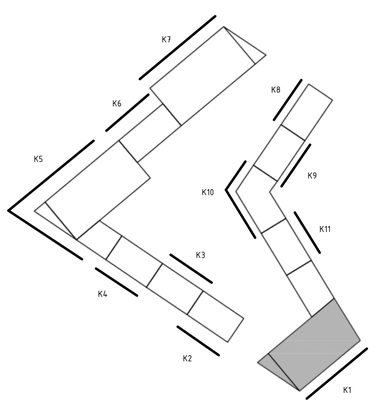

0.000=127.07

Заказчик: ООО "Малахит" ГП14-02/18-АР

Жилой комплекс многоэтажных домов с подземными паркингами и нежилыми встроенно-пристроенными помещениями на первых этажах: в том числе дошкольная образовательная организация на 150 мест и помещения свободного назначения, с сетями и сооружениями инженерно-технического обеспечения по адресу: Западный административный округ города Москвы, Бережковская пр., вл. 3. (Корректировка)

Изм.	Кол.уч.	Лист	№Док.	Подп.	Дата
Рук. проекта		Глазков А.В.			
ГАП		Анисимов К.А.			
Вед. арх-р		Лифанова М.А.			
Вед. арх-р		Шабанова В.С.			

Архитектурные решения

Стадия	Лист	Листов
П		

Корпус 1. План типовых этажей (3-9)

ООО "ЦПИТ"

СОГЛАСОВАНО:

Взамен инв. N

Подпись и дата

Инв. N подл.