



Высота потолка - 3035 мм. Общая площадь - 92,76 кв.м.

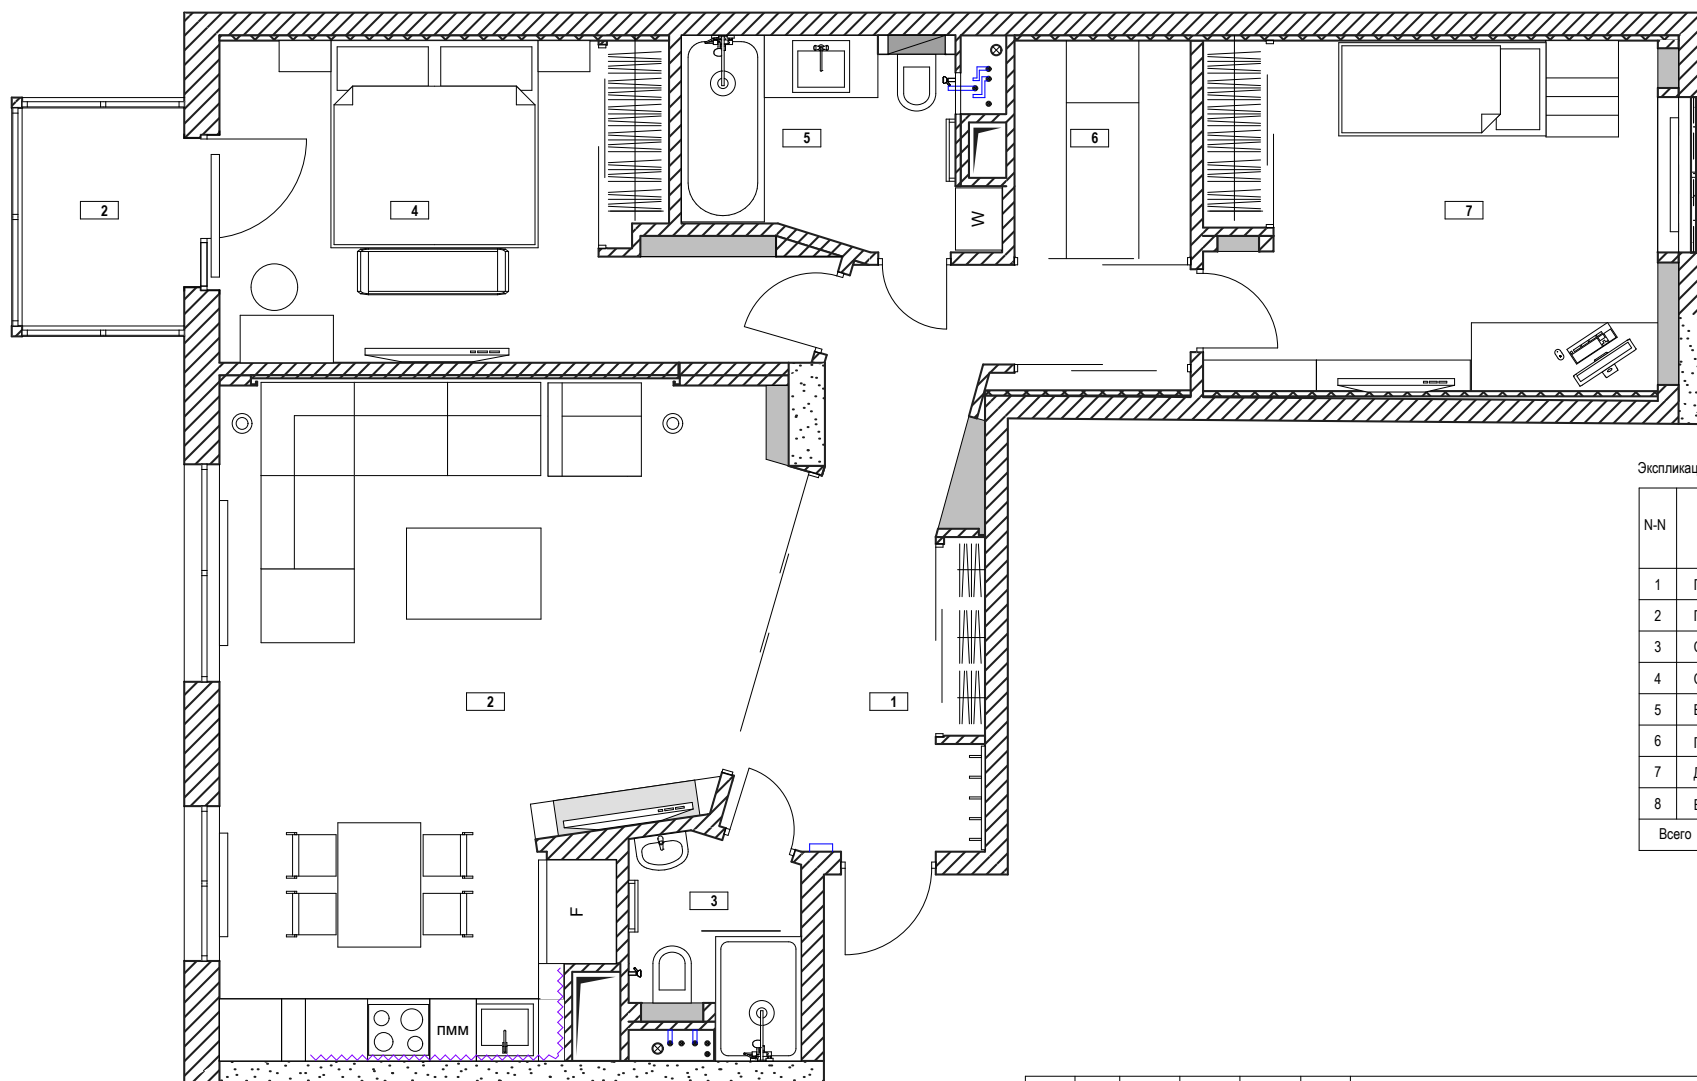

N-N	Наименование	Площадь м2
1	Прихожая	13,79
2	Гостиная-кухня	31,08
3	Санузел	3,24
4	Спальня	15,69
5	Ванная	5,60
6	Гардеробная	3,73
7	Детская	16,11
8	Балкон 1	3,52
	Всего	92,76

Ина № подл.	Подп. и дата	Взам. инд. №	Сотласовано			

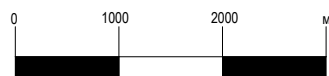

Изм.	Кол.уч	Лист	№ док	Подп.	Дата				
Разработал	Ангельнич А.Я.					Стадия	Лист	Листов	
ГАП	Еманова Т.А.								
ГИП	Решетняк В.В.								
Чертил	Ангельнич А.Я.					<div><div></div><div>ООО "Вира - Артстрой"</div></div>			
Дата изменения									
Заказчик									