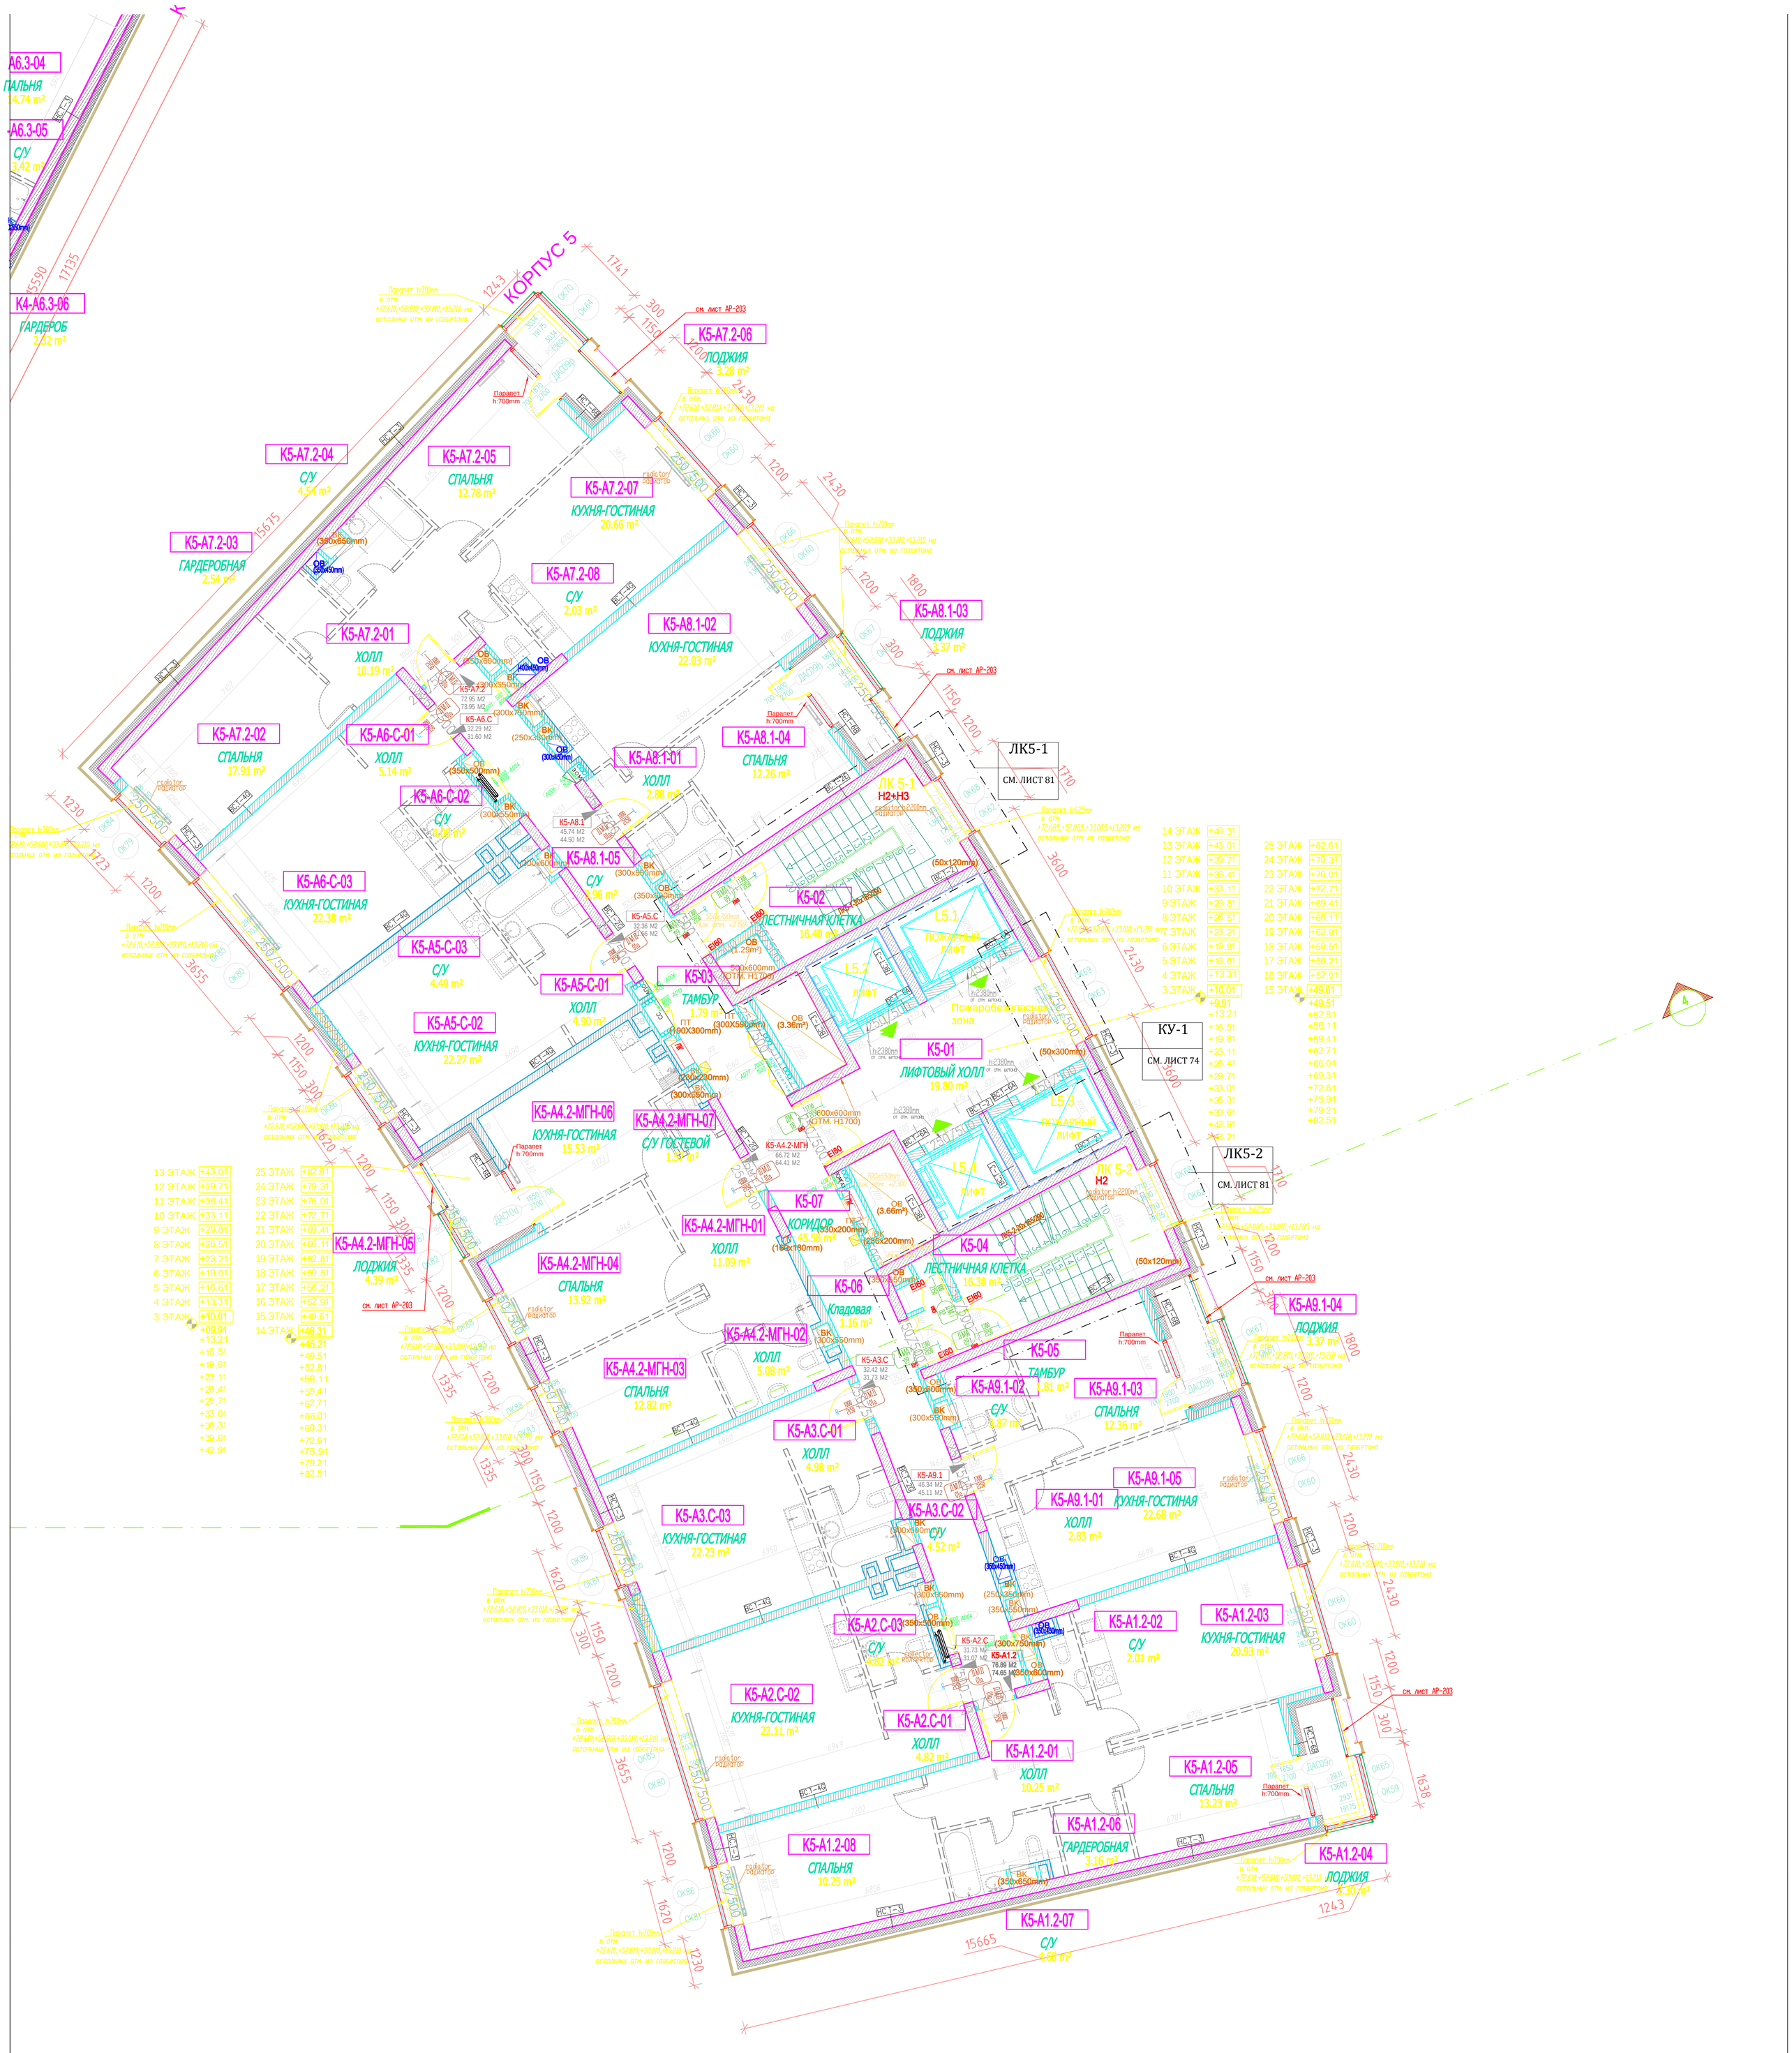
КОРПУС 5
К5-А7.2-04 С/У 4.54 m²
К5-А7.2-05 СПАЛЬНЯ 12.78 m²
К5-А7.2-07 КУХНЯ-ГОСТИНАЯ 20.66 m²
К5-А7.2-03 ГАРДЕРОБНАЯ 2.54 m²
К5-А7.2-08 С/У 2.03 m²
К5-А8.1-02 КУХНЯ-ГОСТИНАЯ 22.03 m²
К5-А8.1-03 ЛОДЖИЯ 3.37 m²
К5-А7.2-01 ХОЛЛ 10.19 m²
К5-А7.2-02 СПАЛЬНЯ 17.91 m²
К5-А6-С-01 ХОЛЛ 5.14 m²
К5-А8.1-04 СПАЛЬНЯ 12.26 m²
К5-А8.1-01 ХОЛЛ 2.88 m²
К5-А6-С-02 С/У 4.10 m²
К5-А8.1-05 С/У 2.96 m²
К5-А6-С-03 КУХНЯ-ГОСТИНАЯ 22.38 m²
К5-А5-С-03 С/У 4.49 m²
К5-А5-С-01 ХОЛЛ 4.90 m²
К5-А5-С-02 КУХНЯ-ГОСТИНАЯ 22.27 m²
К5-А4.2-МГН-06 КУХНЯ-ГОСТИНАЯ 15.53 m²
К5-А4.2-МГН-07 С/У ГОСТЕВОЙ 1.53 m²
К5-А4.2-МГН-05 ЛОДЖИЯ 4.39 m²
К5-А4.2-МГН-04 СПАЛЬНЯ 13.92 m²
К5-А4.2-МГН-01 ХОЛЛ 11.09 m²
К5-А4.2-МГН-02 ХОЛЛ 5.08 m²
К5-А4.2-МГН-03 СПАЛЬНЯ 12.82 m²
К5-А3.С-01 ХОЛЛ 4.98 m²
К5-А3.С-03 КУХНЯ-ГОСТИНАЯ 22.23 m²
К5-А3.С-02 С/У 4.52 m²
К5-А2.С-03 С/У 2.82 m²
К5-А2.С-02 КУХНЯ-ГОСТИНАЯ 22.11 m²
К5-А2.С-01 ХОЛЛ 4.82 m²
К5-А1.2-08 СПАЛЬНЯ 10.25 m²
К5-А1.2-07 С/У 4.68 m²
К5-А1.2-06 ГАРДЕРОБНАЯ 3.16 m²
К5-А1.2-01 ХОЛЛ 10.25 m²
К5-А1.2-05 СПАЛЬНЯ 13.23 m²
К5-А1.2-04 ЛОДЖИЯ 3.30 m²
К5-А1.2-03 КУХНЯ-ГОСТИНАЯ 20.93 m²
К5-А1.2-02 С/У 2.01 m²
К5-А9.1-04 ЛОДЖИЯ 3.37 m²
К5-А9.1-05 КУХНЯ-ГОСТИНАЯ 22.68 m²
К5-А9.1-01 ХОЛЛ 2.83 m²
К5-А9.1-02 С/У 5.87 m²
К5-А9.1-03 СПАЛЬНЯ 12.36 m²
К5-А6.3-04 ПАЛЬНЯ 14.74 m²
К5-А6.3-05 С/У 3.42 m²
К4-А6.3-06 ГАРДЕРОБ 2.52 m²
К5-А7.2-06 ЛОДЖИЯ 3.28 m²
К5-01 ЛИФТОВЫЙ ХОЛЛ 19.80 m²
К5-02 ЛЕСТНИЧНАЯ КЛЕТКА 16.40 m²
К5-03 ТАМБУР 1.79 m²
К5-04 ЛЕСТНИЧНАЯ КЛЕТКА 16.38 m²
К5-05 ТАМБУР 1.81 m²
К5-06 Кладовая 1.16 m²
К5-07 КОРИДОР 45.58 m²
ЛК5-1
СМ. ЛИСТ 81
ЛК5-2
СМ. ЛИСТ 81
КУ-1
СМ. ЛИСТ 74
ЛК 5-1 H2+H3
ЛК 5-2 H2
L5.1 ПОЖАРНЫЙ ЛИФТ
L5.2 ЛИФТ
L5.3 ПОЖАРНЫЙ ЛИФТ
L5.4 ЛИФТ
Пожаробезопасная зона
см. лист АР-203
Парапет h:700mm
Парапет h=625mm в отм. +72.685,+52.885,+33.085,+13.285 на остальных отм. из газбетона
Парапет h:700mm в отм. +72.610,+52.810,+33.010,+13.210 на остальных отм. из газбетона
radiator радиатор
ВК (350x650mm)
ОВ (350x450mm)
ОВ (350x600mm)
ВК (300x550mm)
ВК (300x600mm)
ВК (300x650mm)
ВК (250x350mm)
ОВ (300x450mm)
ОВ (400x450mm)
ОВ (350x500mm)
ОВ (350x550mm)
ОВ (350x600mm)
ОВ (3.36m²)
ОВ (3.66m²)
ОВ (1.29m²)
ВК (300x550mm)
ПТ (190x300mm)
ПТ (330x200mm)
ПТ (250x200mm)
ВК (250x450mm)
ВК (350x650mm)
ВК (300x750mm)
ВК (350x500mm)
ВК (250x250mm)
ВК (350x550mm)
ВК (300x650mm)
ВК (300x600mm)
ВК (300x550mm)
ВК (250x450mm)
ВК (350x650mm)
ВК (300x550mm)
ВК (300x600mm)
ВК (300