
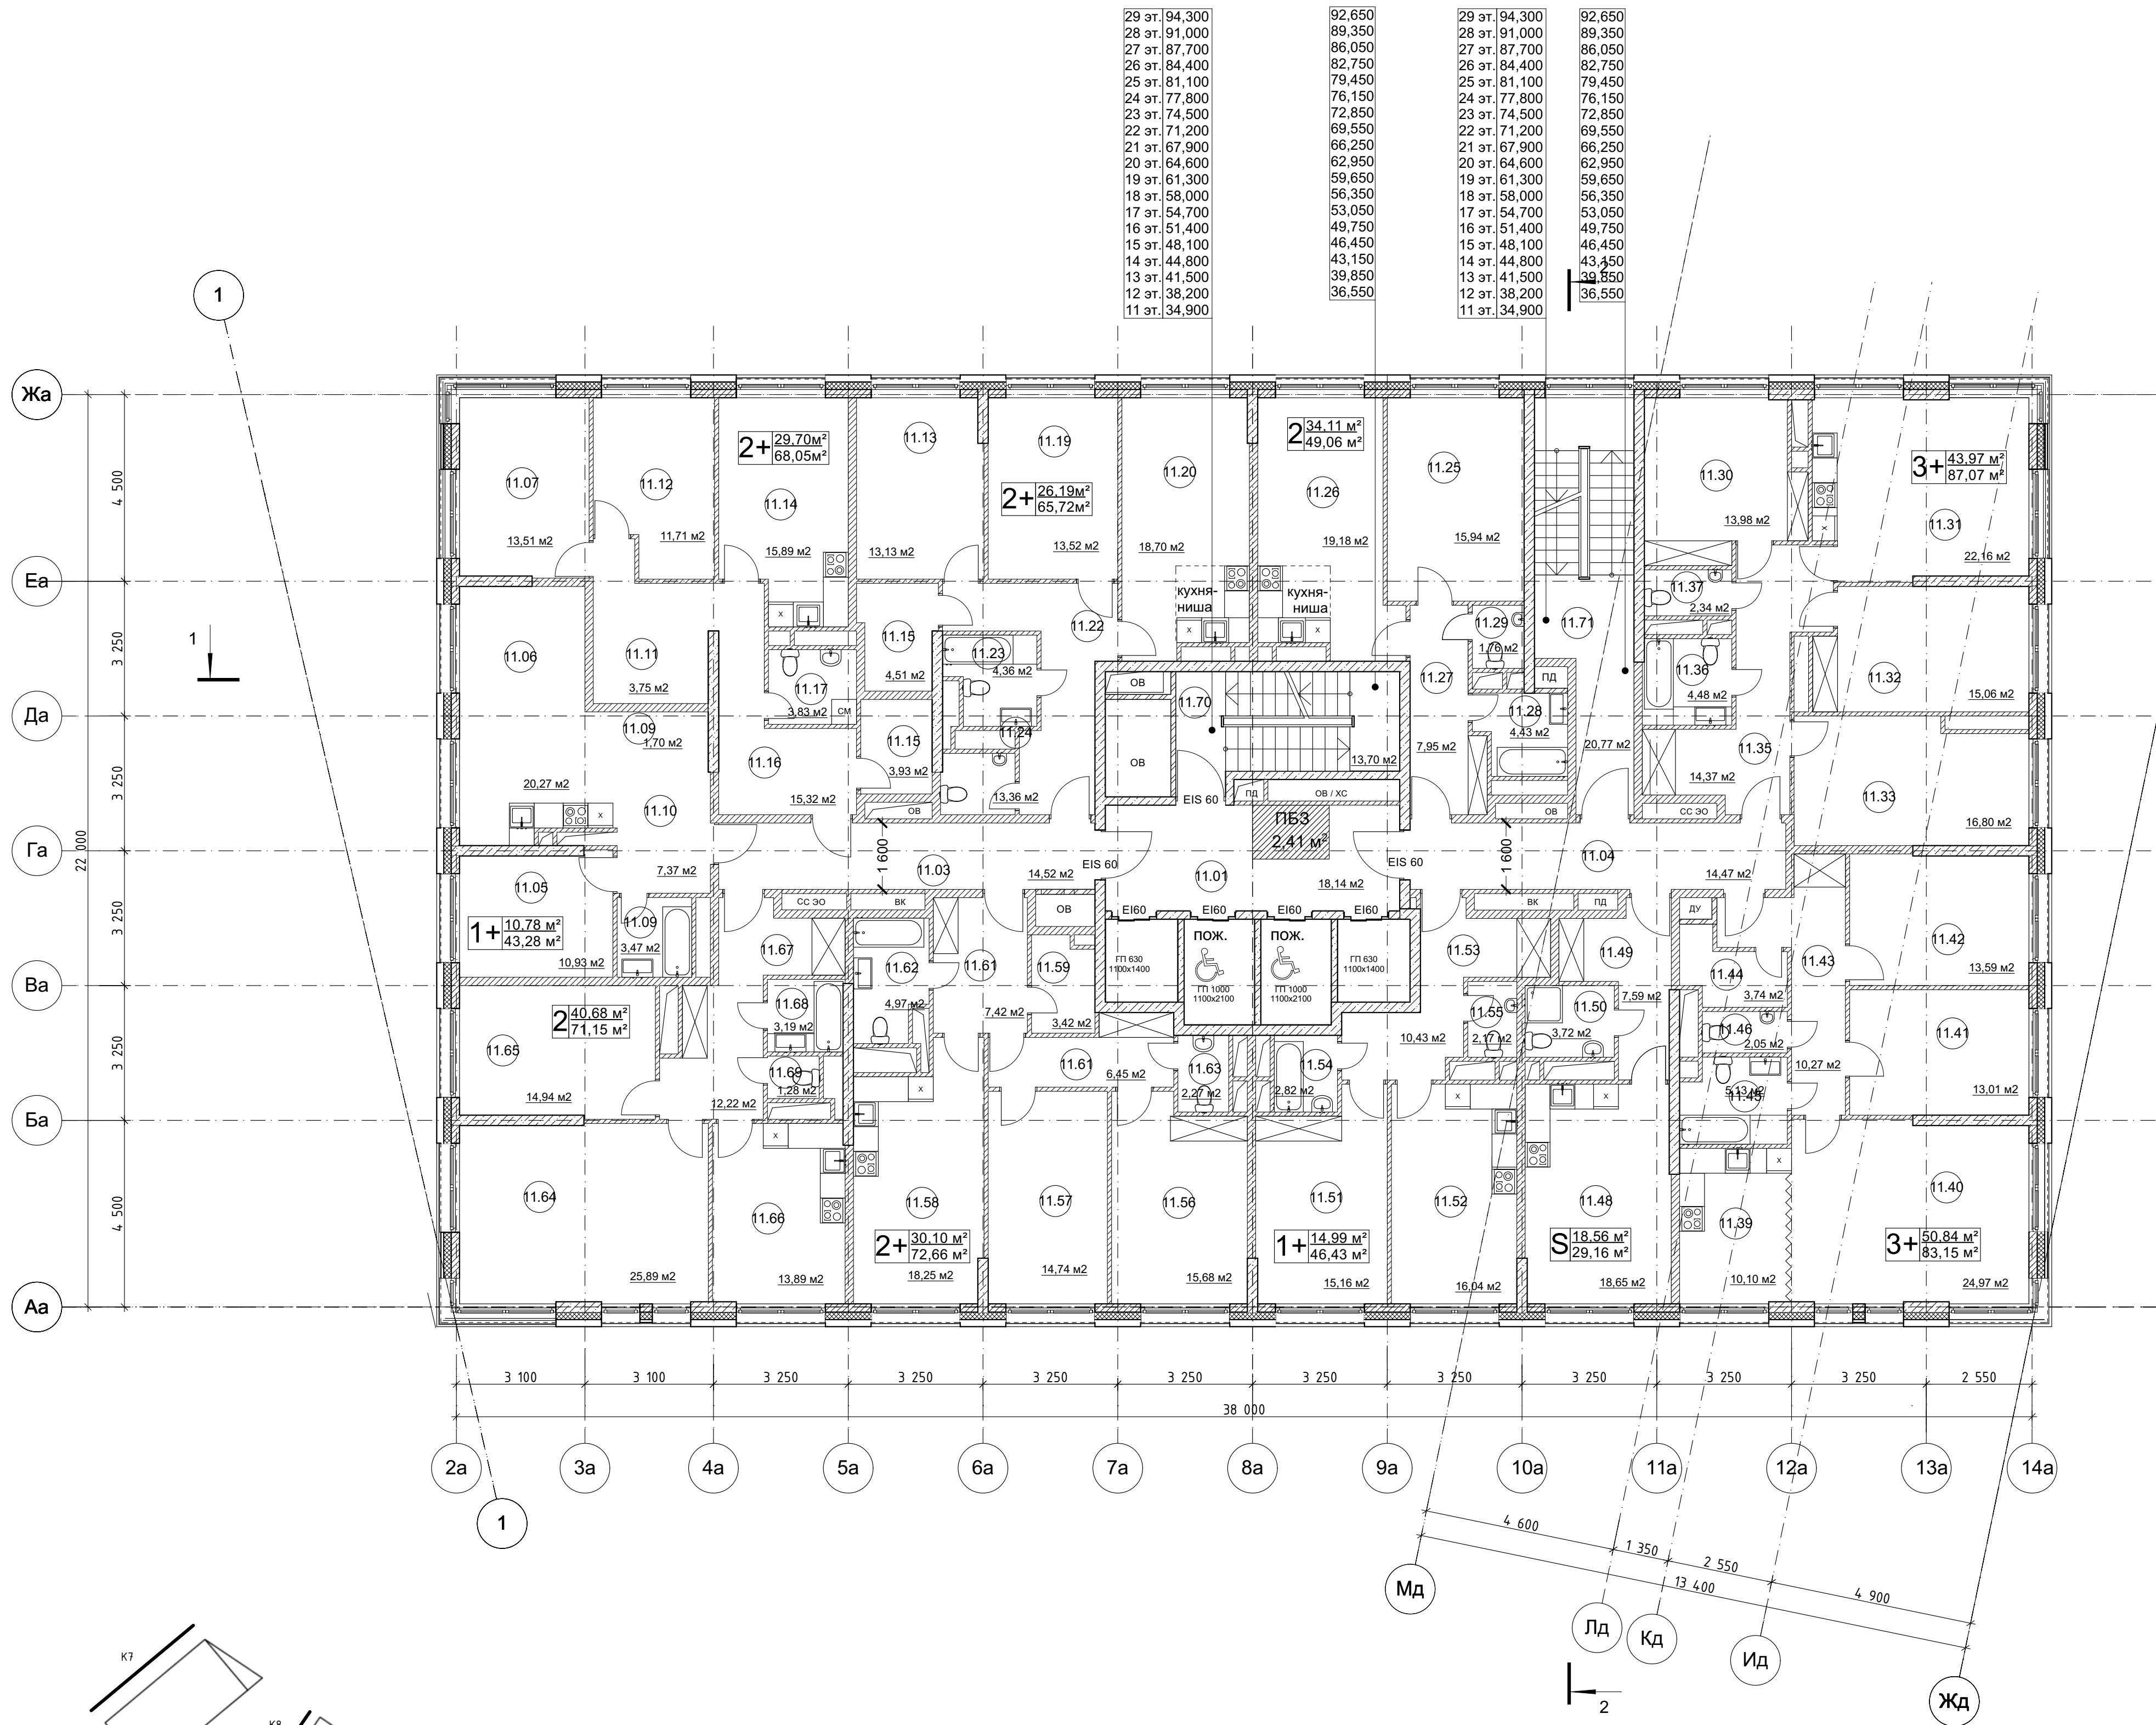


СОГЛАСОВАНО:	
Взам. инв. №	
Подпись и дата	
Имя и подп.	

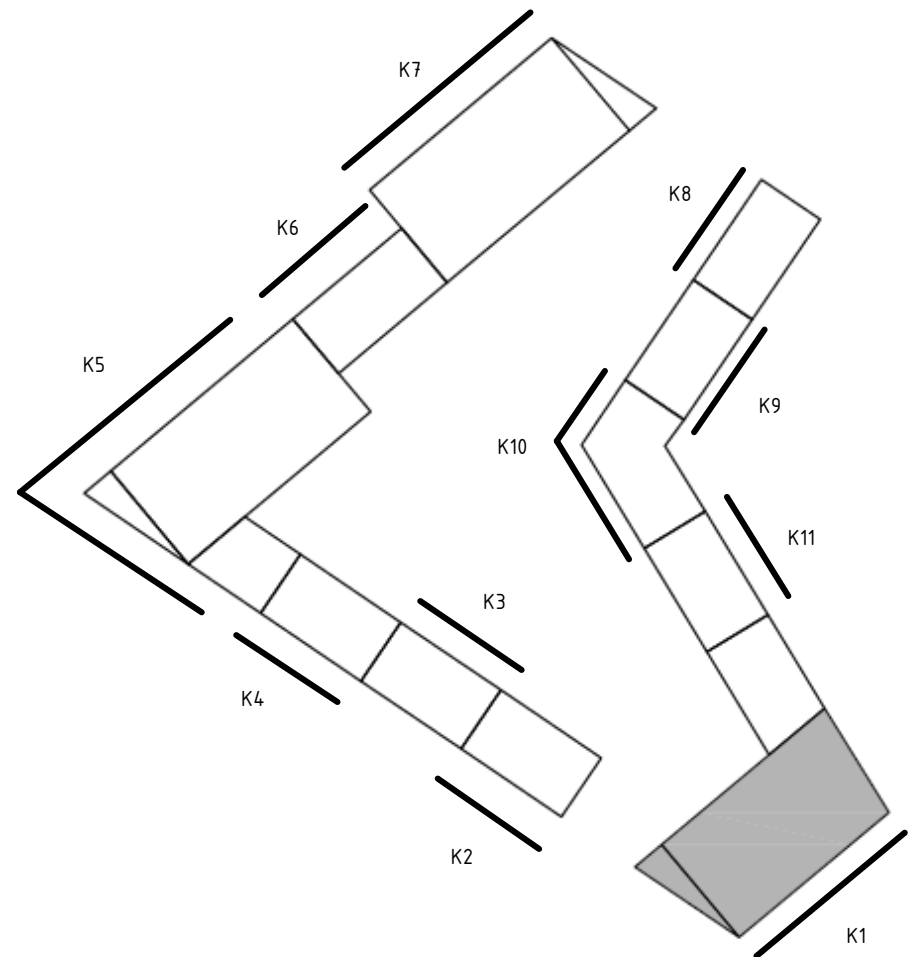

№	Наименование	Площадь	Кателгория пом.	Кол-во чел.
11.01	Лестнично-лифтовой холл	18,14		
11.03	Коридор	14,52		
11.04	Коридор	19,45		
11.05	Жилая комната	10,93		
11.06	Кухня	20,27		
11.07	Жилая комната	13,51		
11.09	Ванная	3,47		
11.09	С/У	1,70		
11.10	Коридор	7,37		
11.11	Ванная	3,75		
11.12	Жилая комната	11,71		
11.13	Жилая комната	13,13		
11.14	Кухня-столовая	15,89		
11.15	Гардеробная	3,93		
11.15	Гардеробная	4,51		
11.16	Коридор	15,32		
11.17	Ванная	3,83		
11.19	Жилая комната	13,52		
11.20	Кухня-столовая	18,70		
11.22	Коридор	13,36		
11.23	Ванная	4,36		
11.24	Туалет	1,95		
11.25	Жилая комната	16,19		
11.26	Кухня-столовая	19,18		
11.27	Коридор	7,95		
11.28	Ванная	4,11		
11.29	Туалет	1,90		
11.30	Жилая комната	13,98		
11.31	Кухня	22,16		
11.32	Жилая комната	15,06		
11.33	Жилая комната	16,80		
11.35	Коридор	14,37		
11.36	Ванная	4,48		
11.37	Туалет	2,34		
11.39	Кухня	10,10		
11.40	Гостинная	24,97		
11.41	Жилая комната	13,01		
11.42	Жилая комната	13,59		
11.43	Коридор	10,27		
11.44	Кладовая	3,74		
11.45	Ванная	5,13		
11.46	Туалет	2,05		
11.48	Студия	18,65		
11.49	Коридор	7,59		
11.50	Ванная/с/у	3,72		
11.51	Жилая комната	15,16		
11.52	Кухня-столовая	16,04		
11.53	Коридор	10,43		
11.54	Ванная	2,82		
11.55	Туалет	2,17		
11.56	Жилая комната	15,68		
11.57	Жилая комната	14,74		
11.58	Кухня-столовая	18,25		
11.59	Кладовая	3,42		
11.61	Коридор	7,42		
11.61	Коридор	6,45		
11.62	Туалет	4,97		
11.63	Ванная	2,27		
11.64	Жилая комната	25,89		
11.65	Жилая комната	14,94		
11.66	Кухня-столовая	13,89		
11.67	Коридор	12,34		
11.68	Ванная	3,19		
11.69	Туалет	1,28		
11.70	Лестничная клетка	12,96		
11.71	Лестничная клетка	20,36		
		1 417,79 м²		

0.000=127.07						Заказчик: ООО "Малахит" ГП14-02/18-АР					
						Жилой комплекс многоэтажных домов с подземными паркингами и нежилыми встроенно-пристроенными помещениями на первых этажах в том числе дошкольная образовательная организация на 150 мест и производственный назначения, с сетями и коммуникациями инженерно-технического обеспечения по адресу: Западный административный округ города Москвы, Береговой пр., вл. 3. (Корректировка)					
Изм.	Копия	Лист	№ док	Подп.	Дата	Архитектурные решения	Стадия	Лист	Листов		
Рук. проекта			Гвоздев А.В.				п				
Вед. арх-р			Аношкова И.А.								
Вед. арх-р			Лифанова И.А.								
			Давыдова В.С.			Корпус 1. План типовых этажей (11-29)	ООО "ЦГИТ"				